


Loft Mond	1:50	17.08.2017
-----------	------	------------

Thierry Demolie	Loft 3.09 RDC	
-----------------	---------------	--



Maxime Fixelles Interior Architect
maxime@fixelles.be - 0476/394129

Ce plan est la propriété de Maxime Fixelles, il ne peut être ni reproduit ni utilisé sans son autorisation

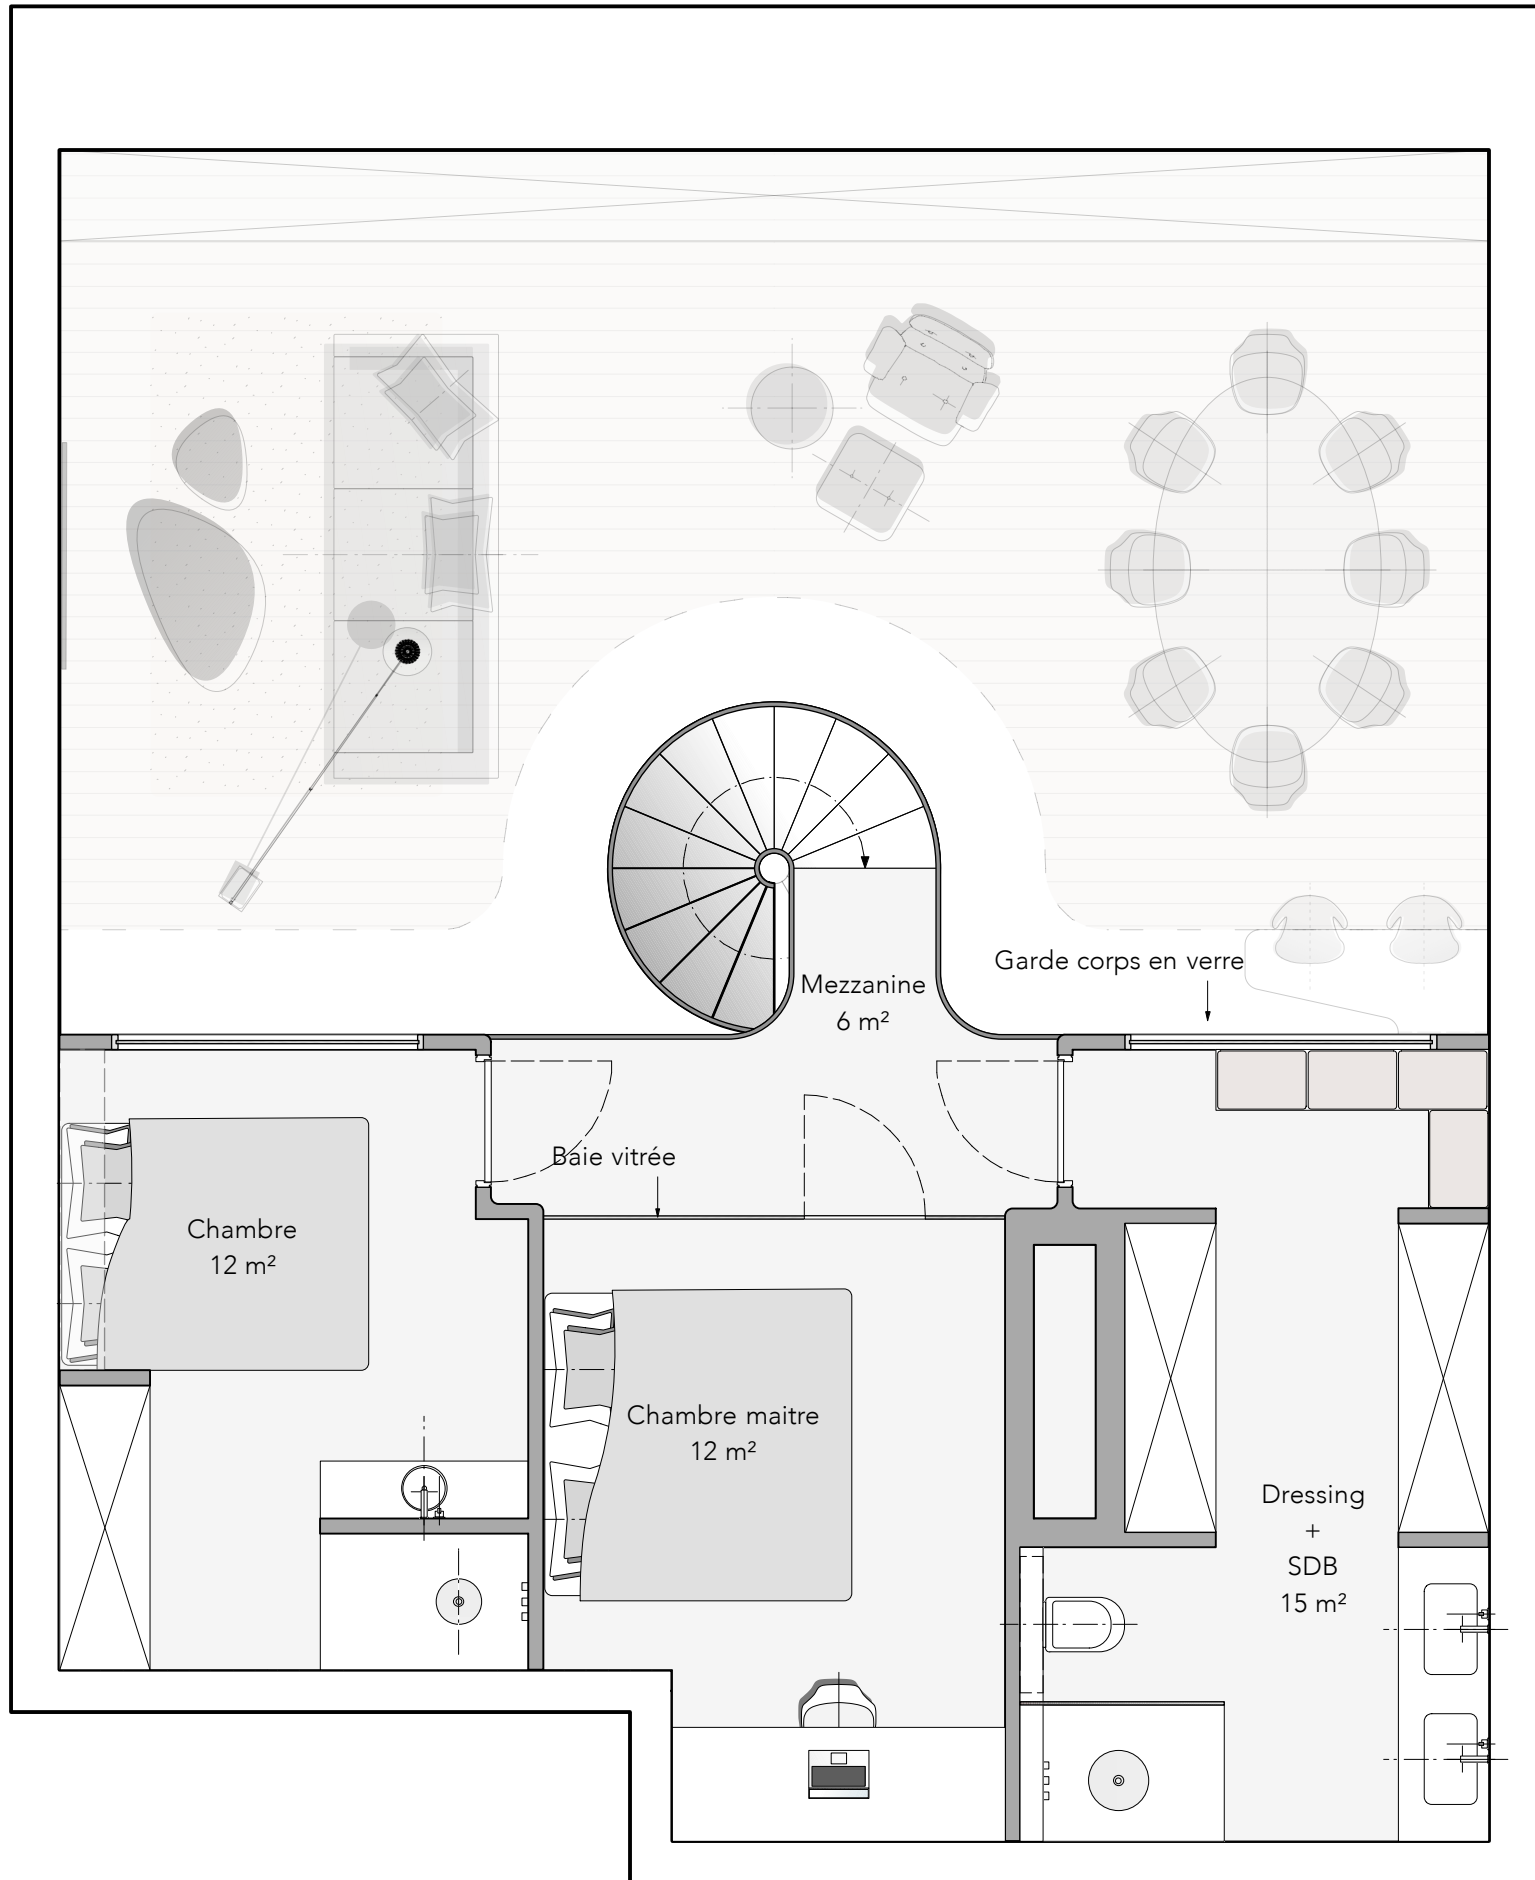


Loft Mondy	1:50	17.08.2017
Thierry Demolie	Loft 3.09 Mezzanine	



Maxime Fixelles Interior Architect
 maxime@fixelles.be - 0476/394129

Ce plan est la propriété de Maxime Fixelles, il ne peut être ni reproduit ni utilisé sans son autorisation

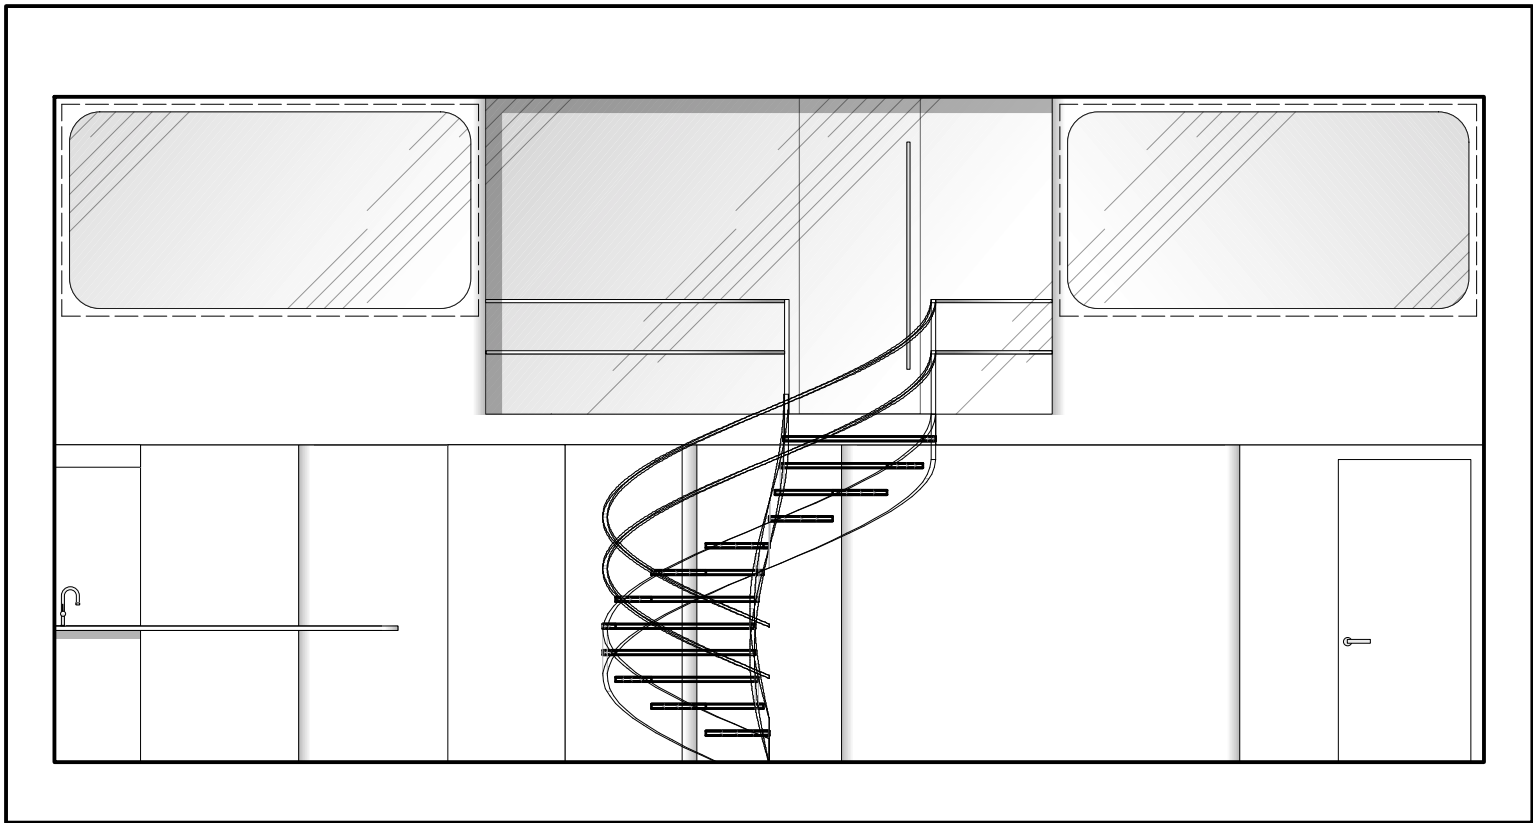

Loft Mondri	1:50	17.08.2017
-------------	------	------------

Thierry Demolie	Loft 3.09 ÉLÉVATION	
-----------------	---------------------	--



Maxime Fixelles Interior Architect
maxime@fixelles.be - 0476/394129

Ce plan est la propriété de Maxime Fixelles, il ne peut être ni reproduit ni utilisé sans son autorisation