


Loft Mondri	1:50	14.03.2018
Immosphere	Loft 3.01 RDC	


 Maxime Fixelles Interior Architect  
 maxime@fixelles.be - 0476/394129

Ce plan est la propriété de Maxime Fixelles, il ne peut être ni reproduit ni utilisé sans son autorisation.  
 Toutes les cotes et dimensions sur le plan sont données à titre indicatif et devront être vérifiées par l'entreprise avant exécution. Nous déclinons toute responsabilité dans le cas contraire.

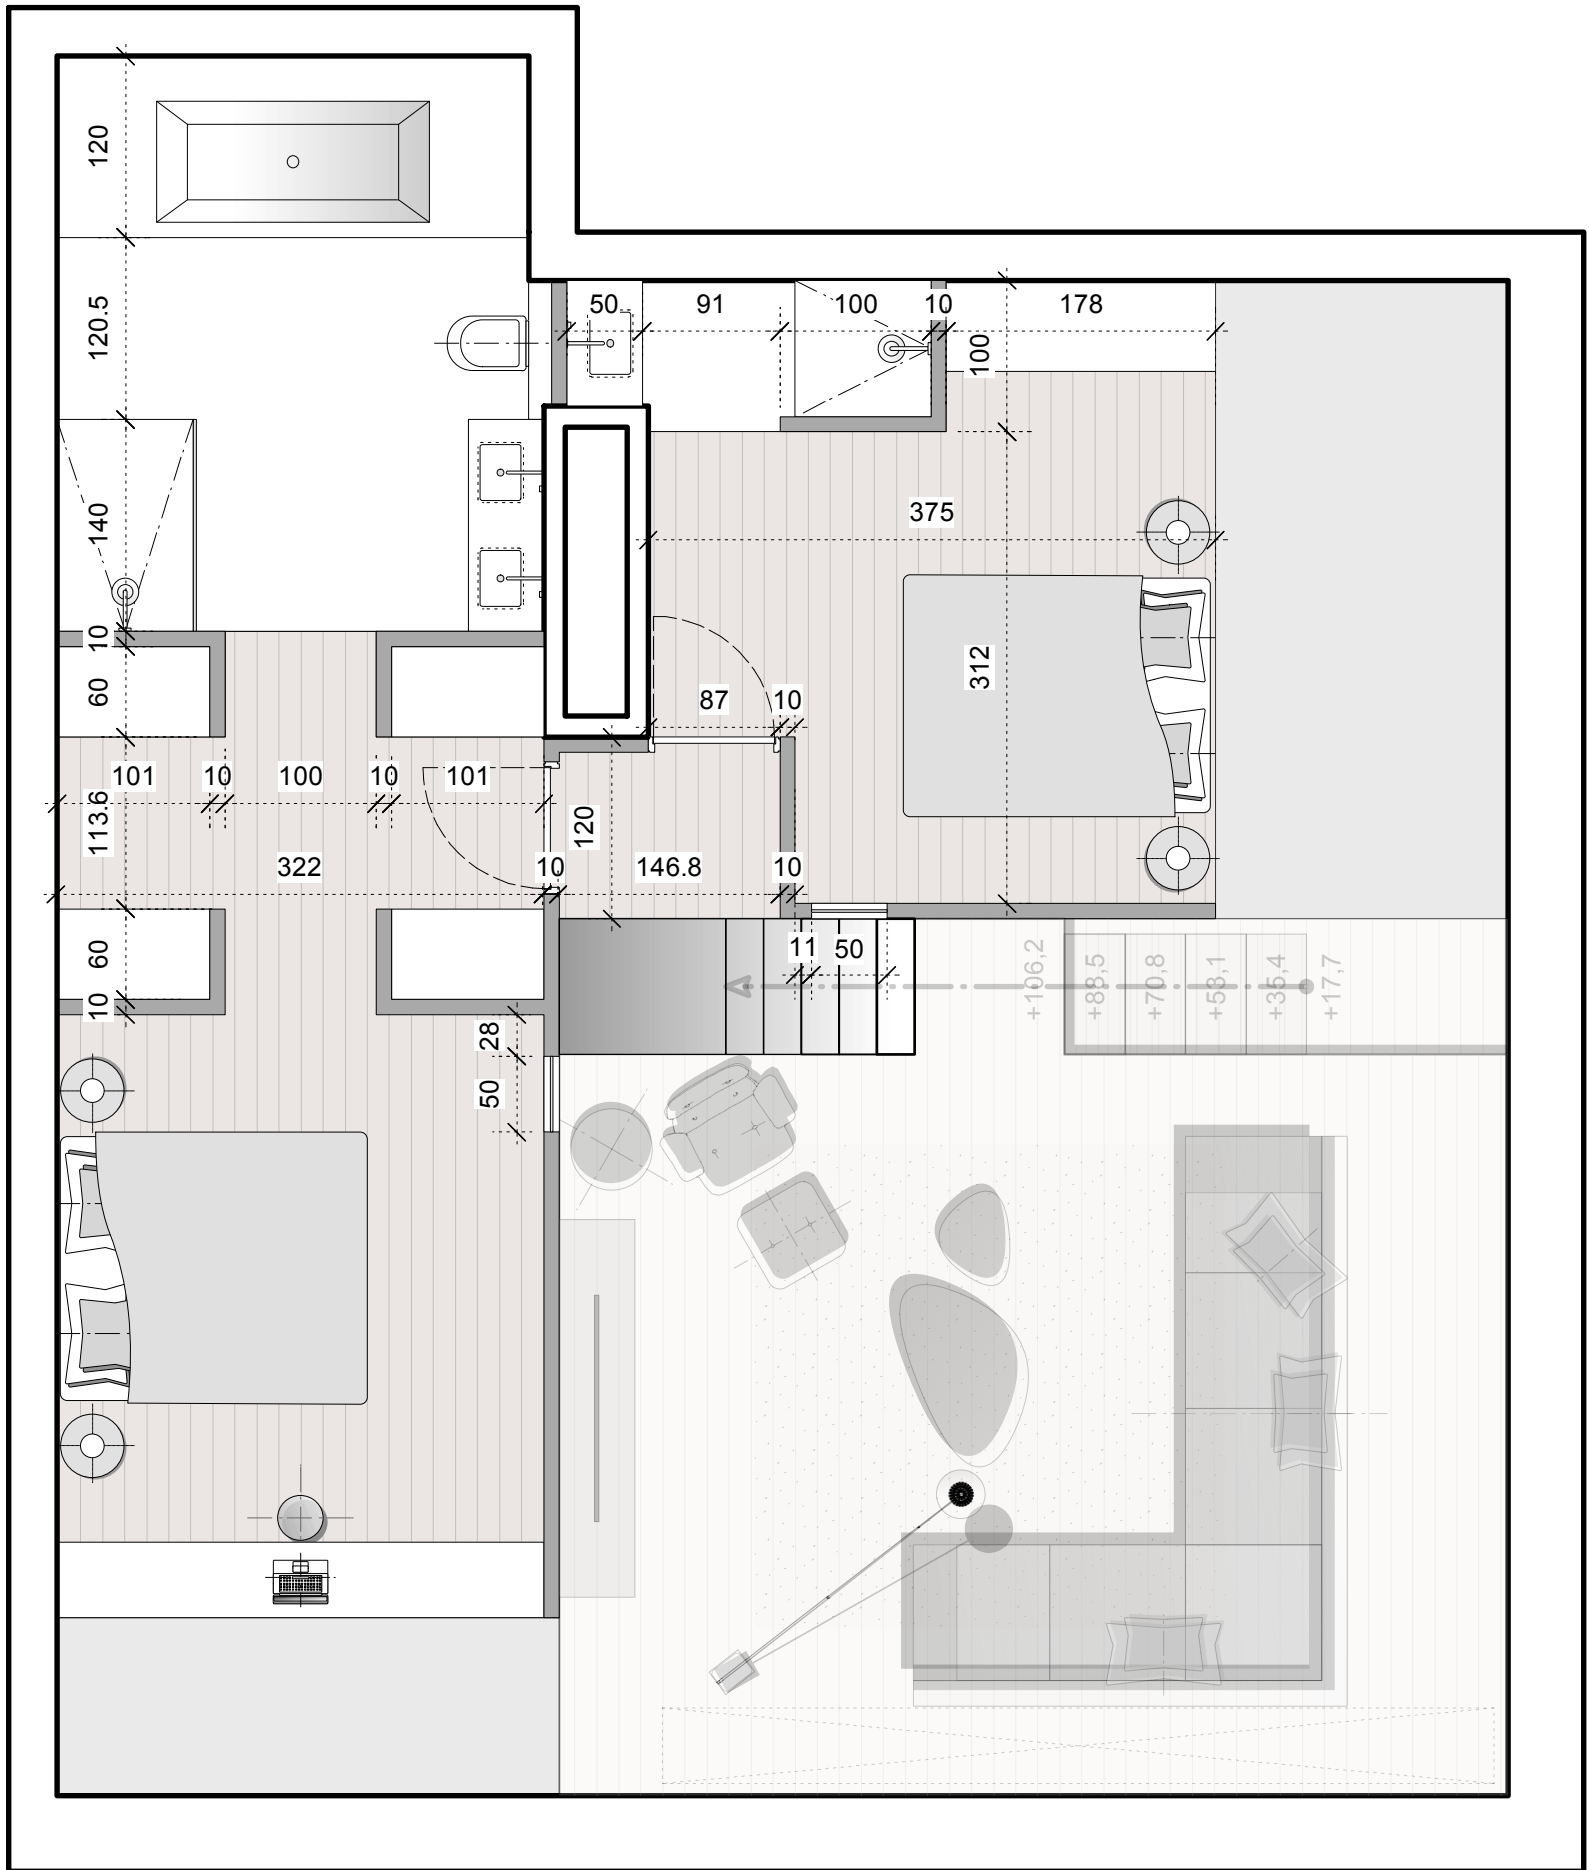

Loft Mondri	1:50	14.03.2018
-------------	------	------------

Immosphere	Loft 3.01 Mezzanine	
------------	---------------------	--



Maxime Fixelles Interior Architect  
maxime@fixelles.be - 0476/394129

Ce plan est la propriété de Maxime Fixelles. Il ne peut être ni reproduit ni utilisé sans son autorisation.  
Toutes les cotes et dimensions sur le plan sont données à titre indicatif et devront être vérifiées par l'entreprise  
avant exécution. Nous déclinons toute responsabilité dans le cas contraire.