


Loft Mondri	1:50	25.09.2017
Thierry Demolie	Loft 3.03 RDC	



Maxime Fixelles Interior Architect  
maxime@fixelles.be - 0476/394129

Ce plan est la propriété de Maxime Fixelles, il ne peut être ni reproduit ni utilisé sans son autorisation

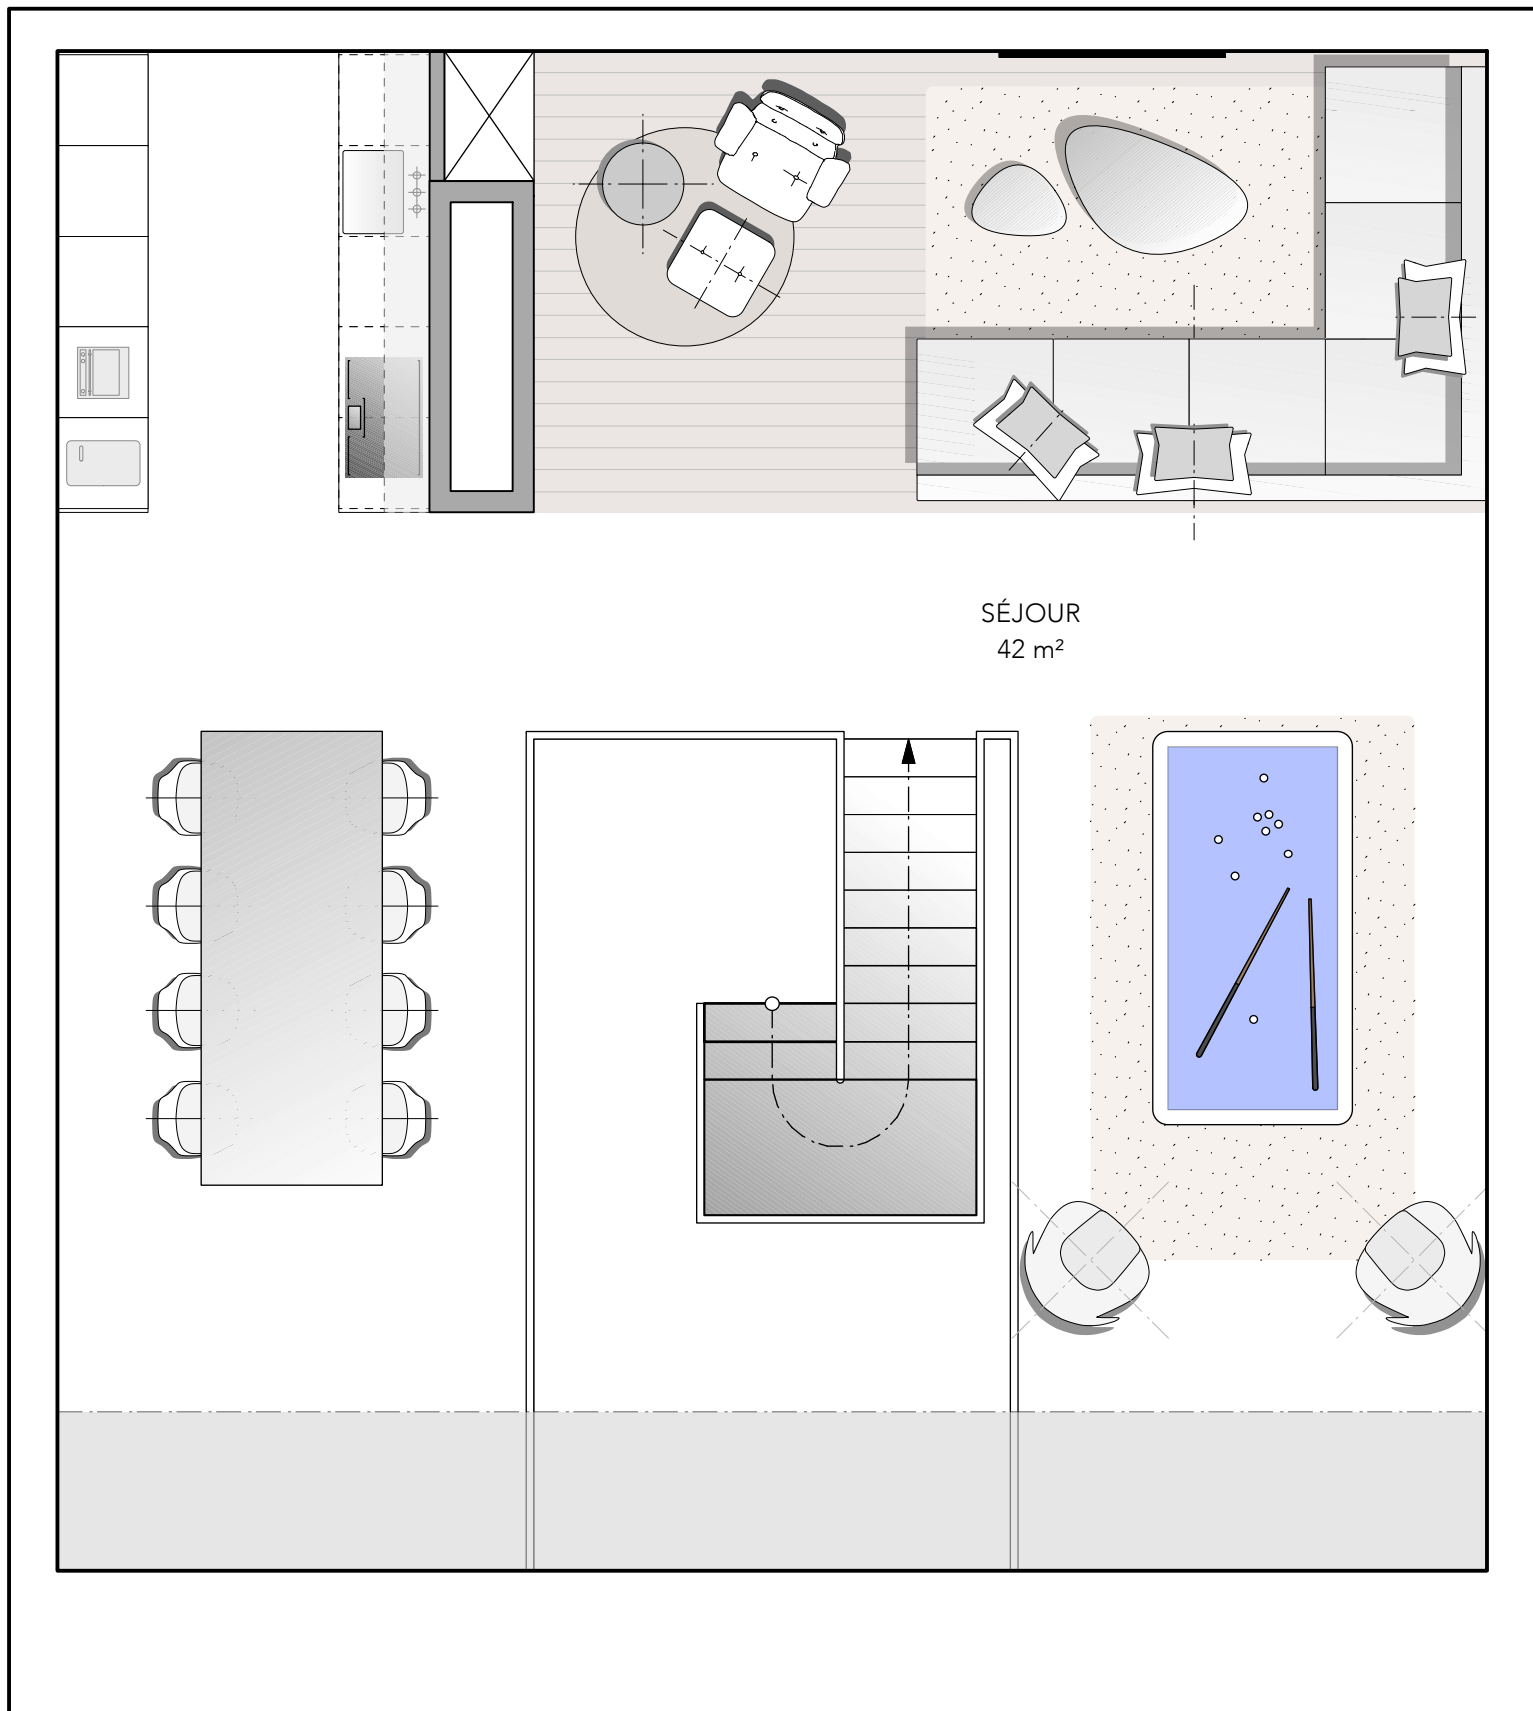

SÉJOUR  
42 m<sup>2</sup>

Loft Mondri	1:50	25.09.2017
-------------	------	------------

Thierry Demolie	Loft 3.03 Mezzanine	
-----------------	---------------------	--



Maxime Fixelles Interior Architect  
maxime@fixelles.be - 0476/394129

Ce plan est la propriété de Maxime Fixelles, il ne peut être ni reproduit ni utilisé sans son autorisation