ESPACE MONDI

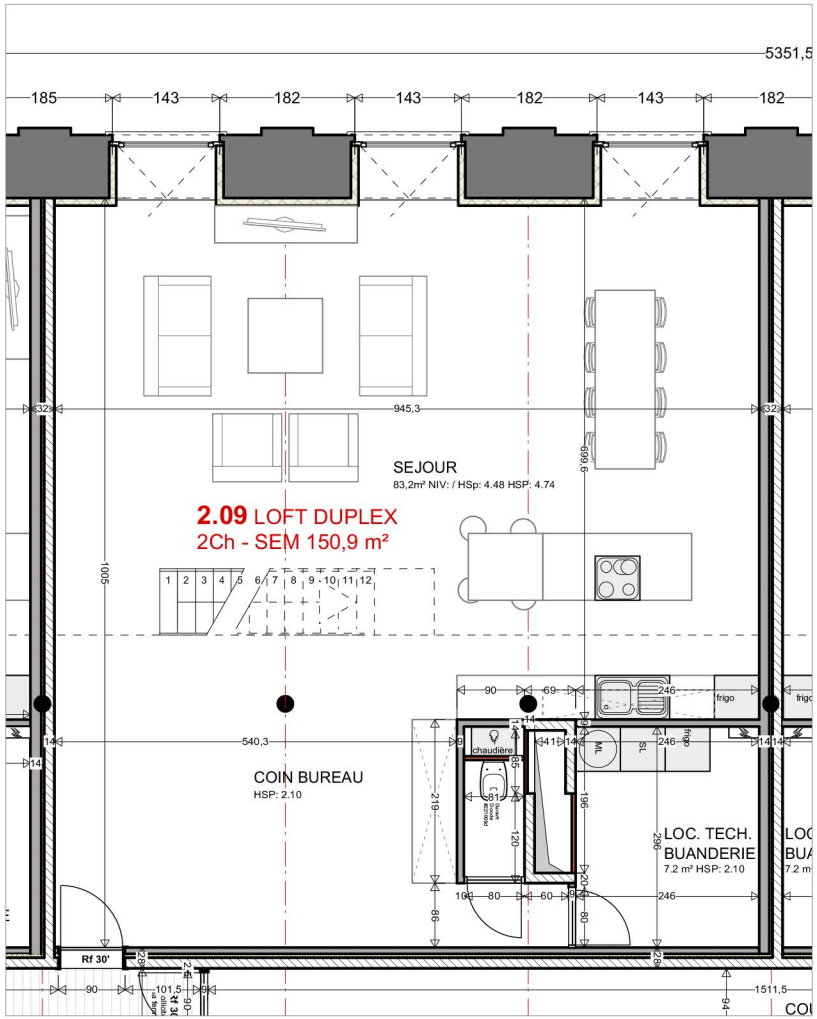

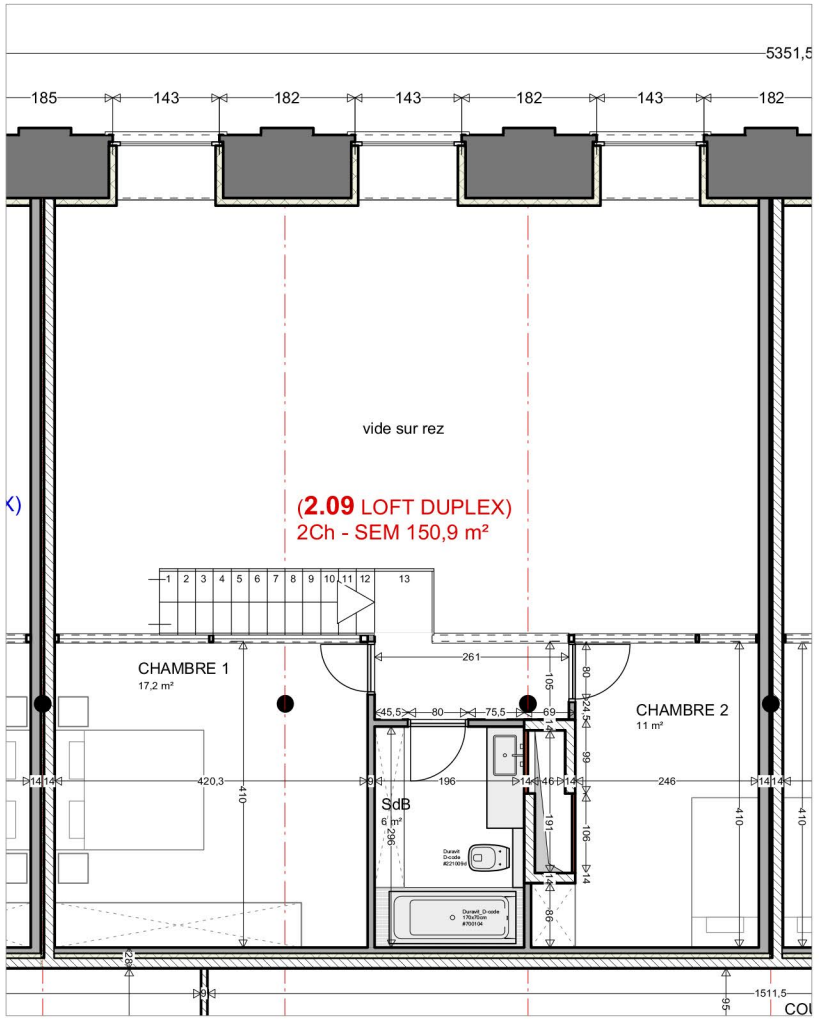

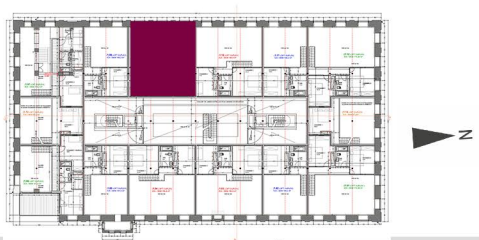

URBAN ARCHITECTES

PROJET: Division et création de 7 lofts dans un bâtiment existant

ADRESSE: Rue des Frères Lefort - 1480 TUBIZE (Tubize)

TITRE DOSSIER: LOFT 2.09

N° PLAN:

INDICE: G PHASE: PE DESSIN: SM

370 13 CLIENT: IMMO-SPHERE

ECHELLE: 1/100 DATE: 04/06/2015